



Vano Netto a Piombo MINIMO 1940

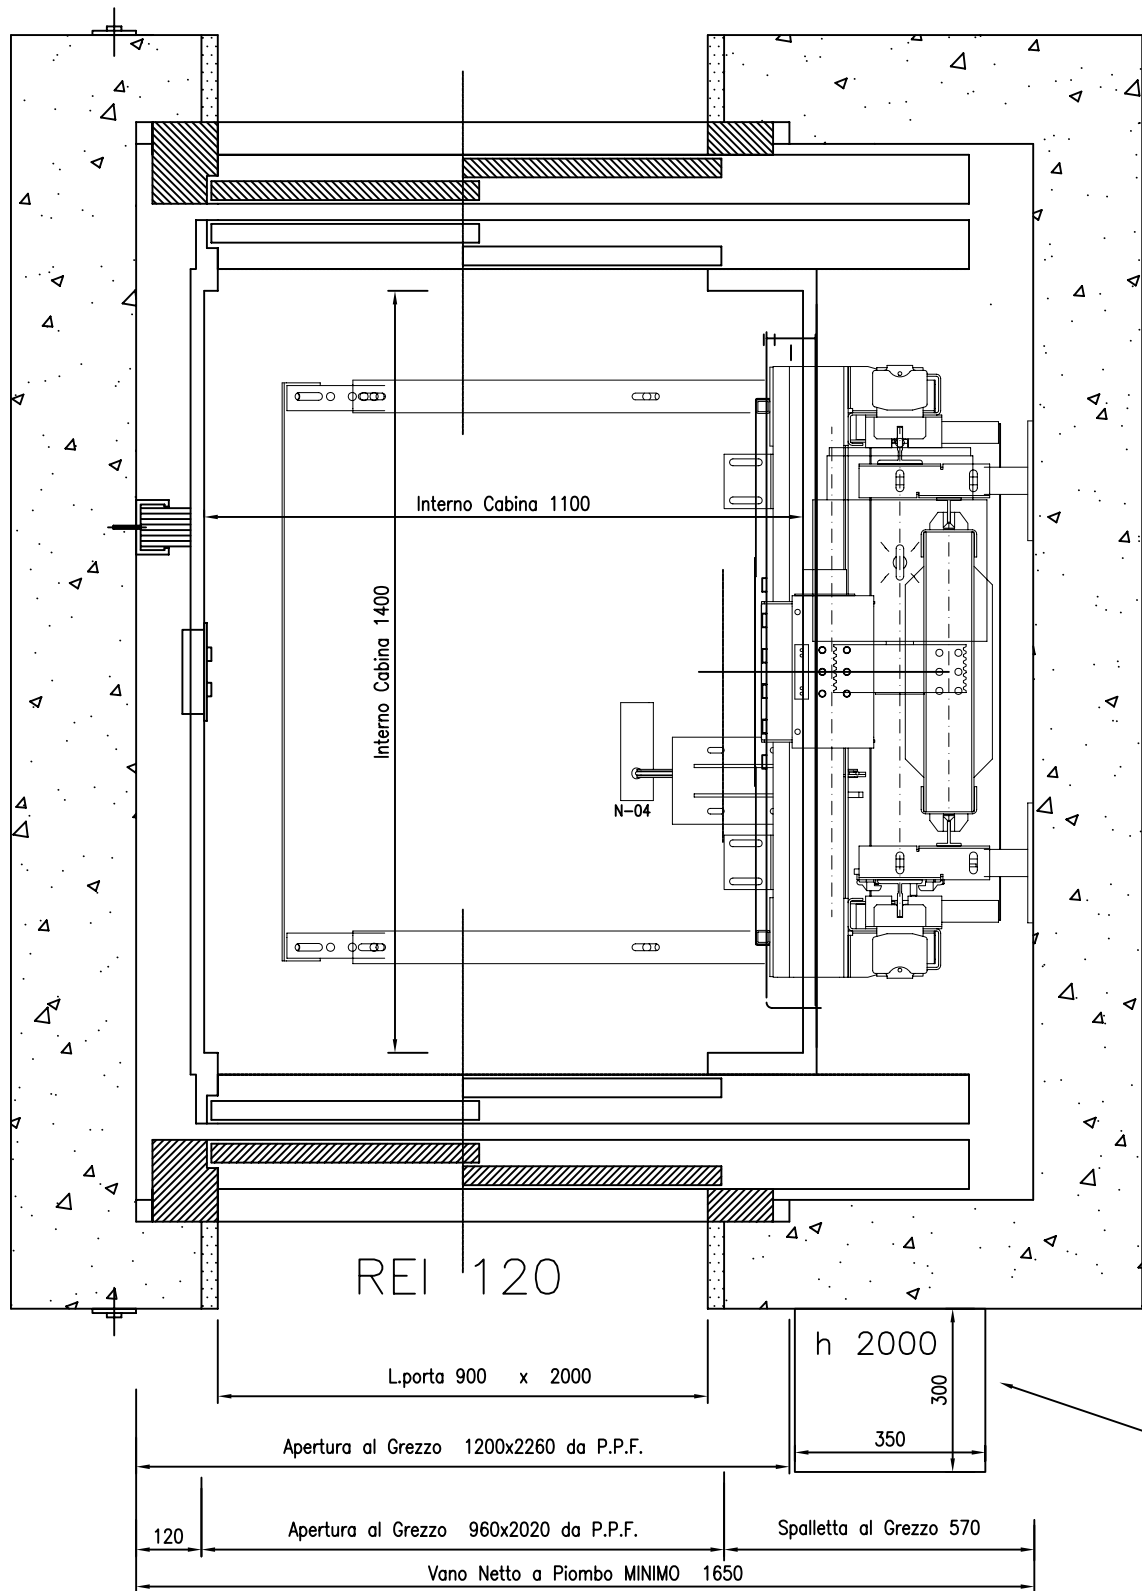

QUADRO ELETTRICO ALL'ULTIMO PIANO

EASY TEC 630 kg
APERTURA PORTE : 900x2000

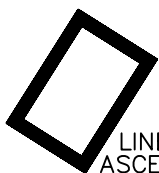

LINE
ASCENSORI

Line Ascensori S.r.l. - Via Faraggiana, 33 - 28100 Novara